




INQUADRAMENTO NEL SISTEMA PORTUALE - scala 1:4.000

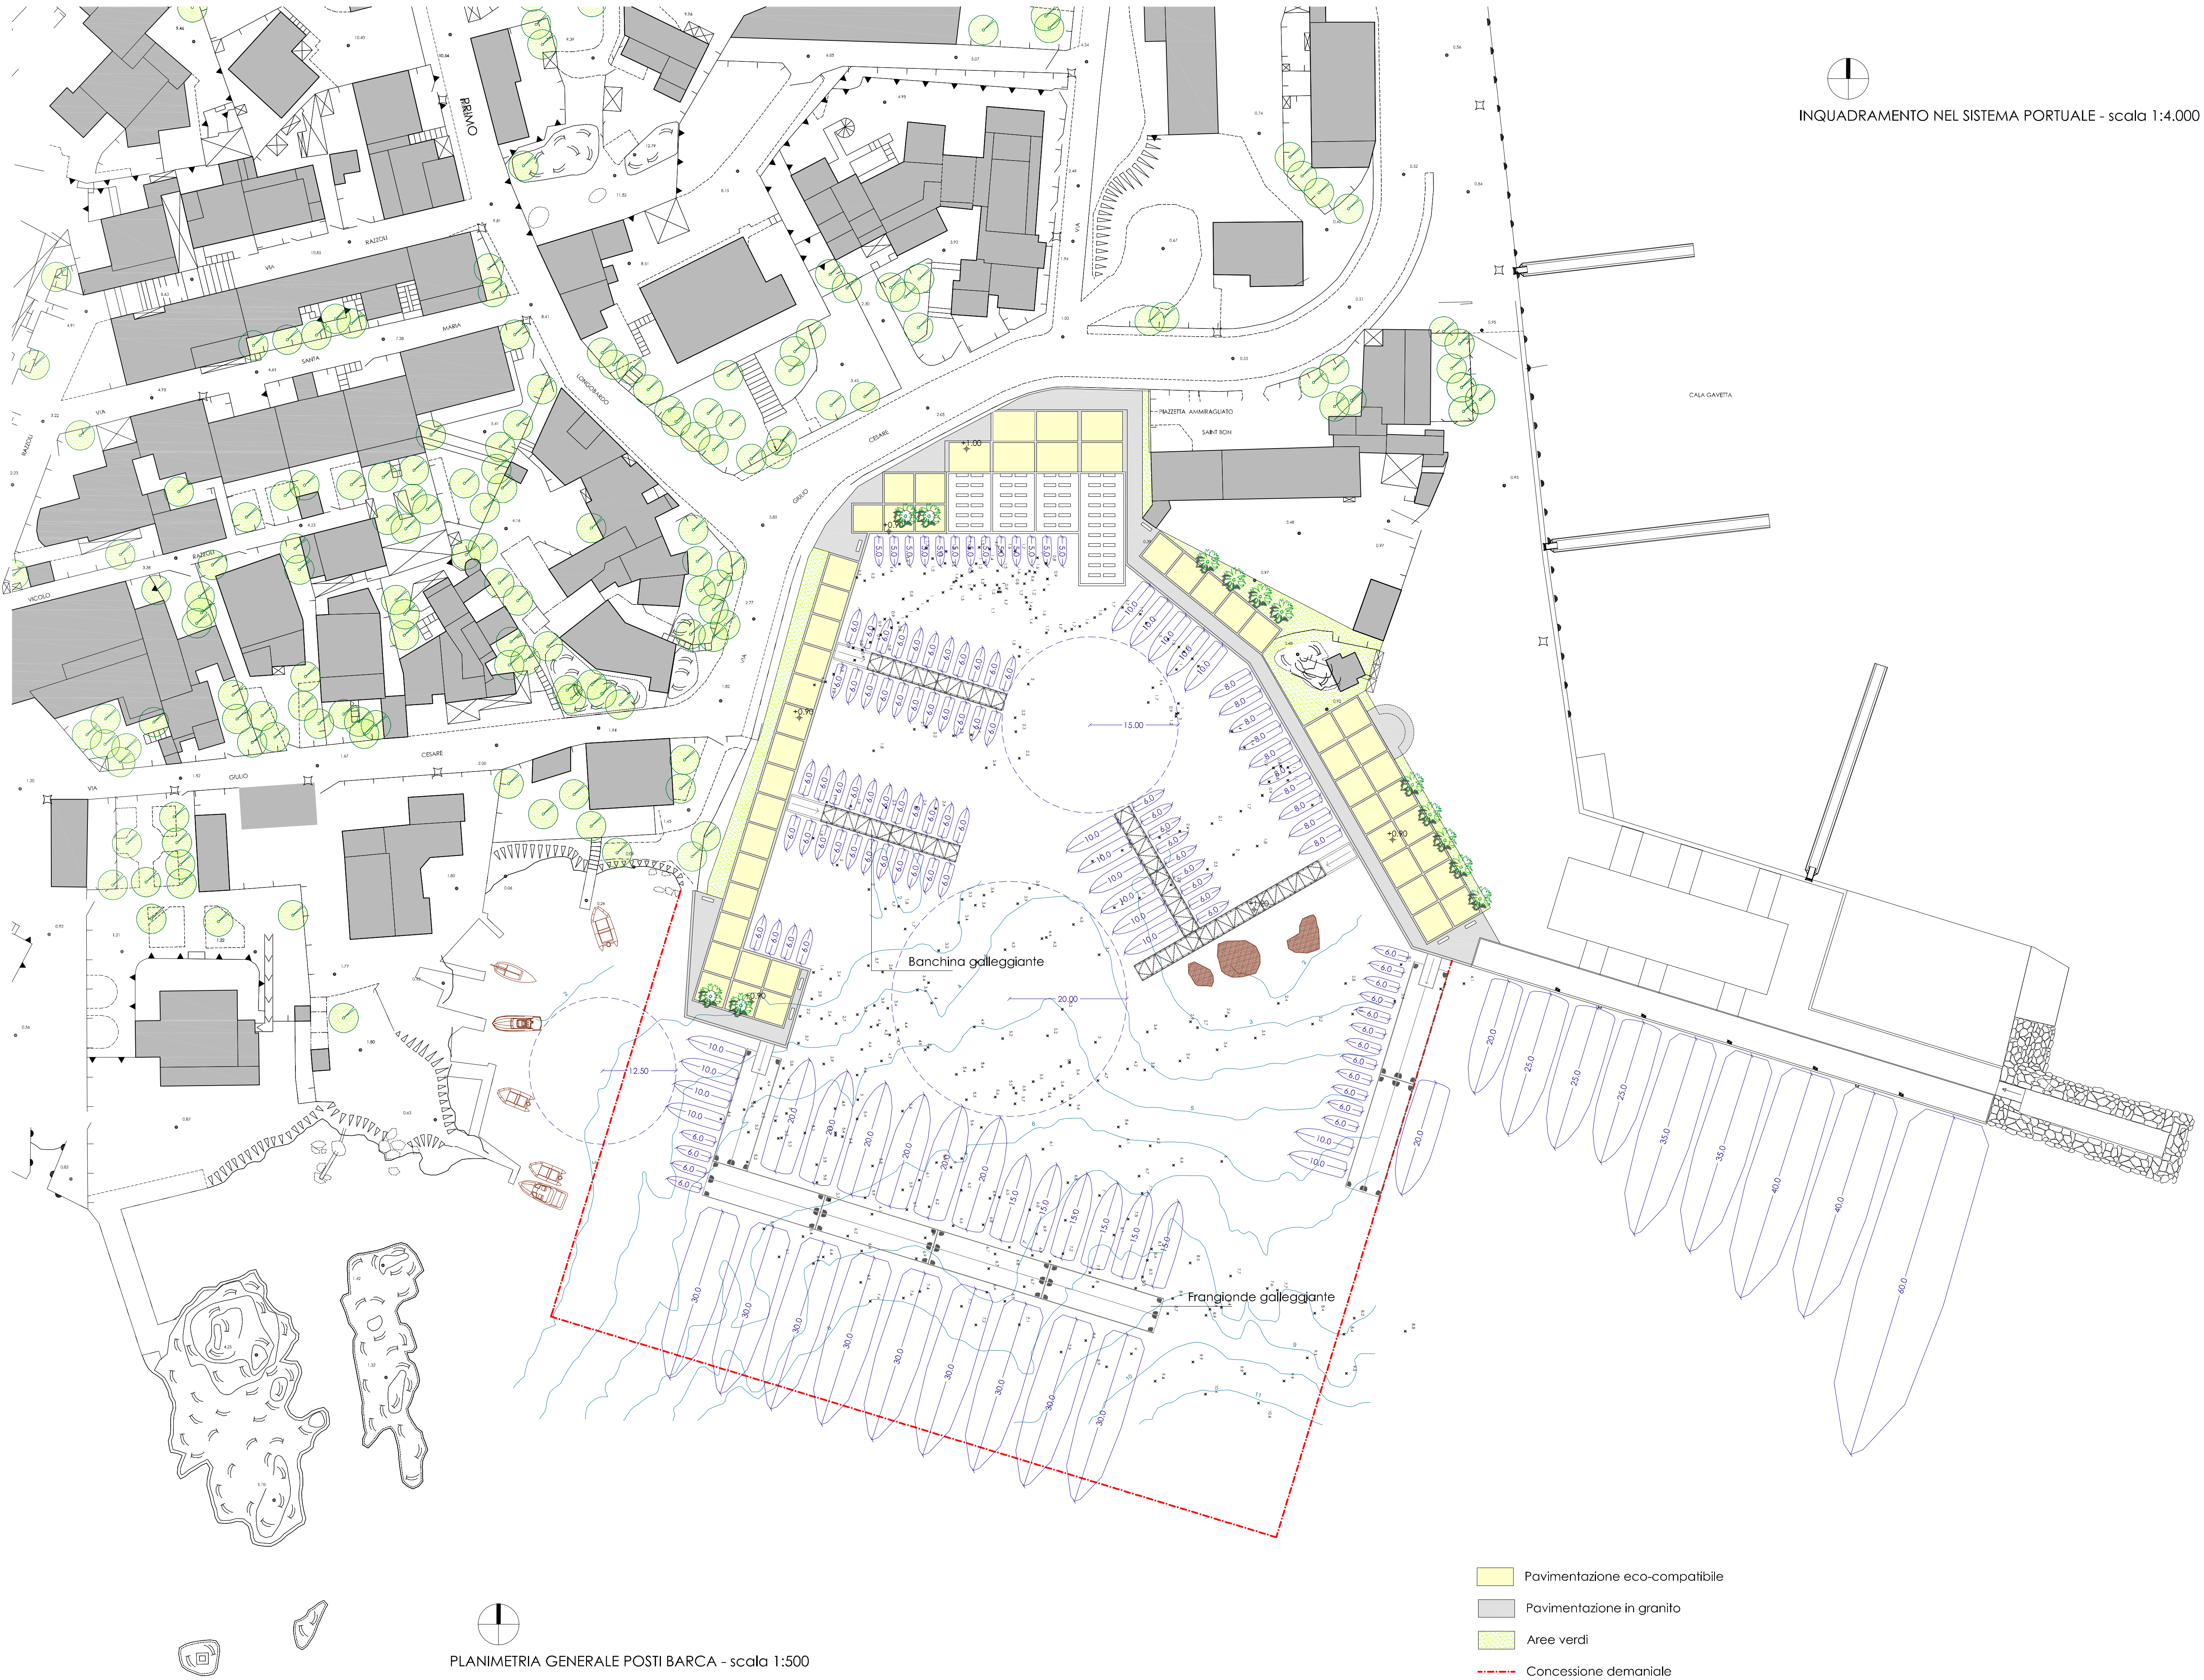

COMUNE DI
LA MADDALENA

**REALIZZAZIONE DEL PORTO TURISTICO DI CALA
BALBIANO - II E III INTERVENTO - PROGETTO DI
COMPLETAMENTO**

PROGETTO PRELIMINARE

8

STATO DI PROGETTO - POSIZIONAMENTO BARCHE

Professionista incaricato:
Ing. Sandro CATTI

Novembre 2012
Revisione 01

Collaboratori:
Ing. Valentina AMORINO
Ing. Michela CARTA
Ing. Lussoria CHESSA
Ing. Alessandra VILLARA'

Responsabile del Procedimento
Arch. Silvia CERA